


SZEREGÓWKI NA SZKOLNEJ

ul. Szkolna

Wysoka Głogowska

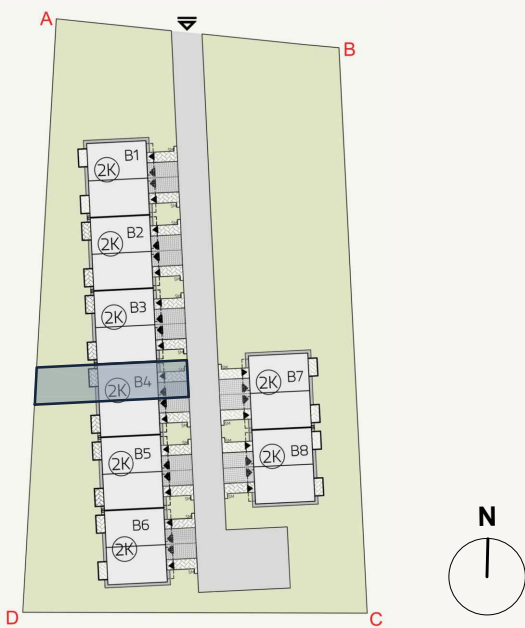

NUMER DOMU:
B4

NUMER MIESZKANIA:
M7

POWIERZCHNIA DZIAŁKI:
148,59 m²

POWIERZCHNIA MIESZKANIA:
94,40 m²


0.1	Wiatrołap	4,55 m ²
0.2	Korytarz	4,90 m ²
0.3	Klatka schodowa	2,69 m ²
0.4	WC	0,67 m ²
0.5	Salon z aneksem kuchennym	21,62 m ²
0.6	Garaż	13,27 m ²

PARTER POW. UŻYTKOWA
47,70 m²


0.3	Klatka schodowa	1,85 m ²
1.1	Korytarz	5,68 m ²
1.2	Kotłownia/schowek	2,53 m ²
1.3	Gabinet	9,58 m ²
1.4	Łazienka	5,91 m ²
1.5	Sypialnia	10,99 m ²
1.6	Sypialnia	10,16 m ²

PIĘTRO POW. UŻYTKOWA
46,70 m²

PARTER

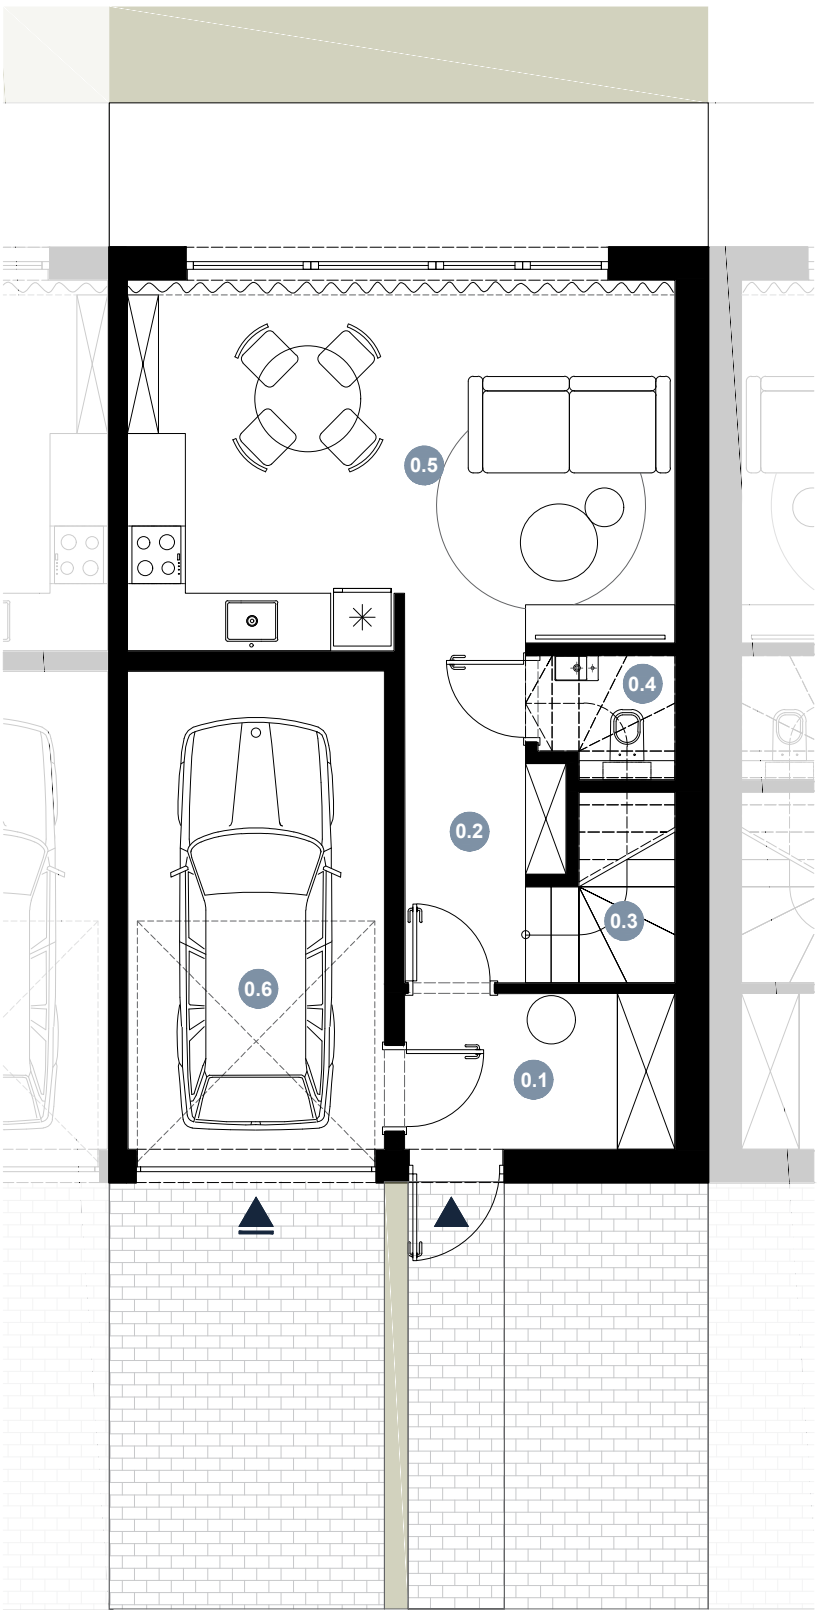

PIĘTRO

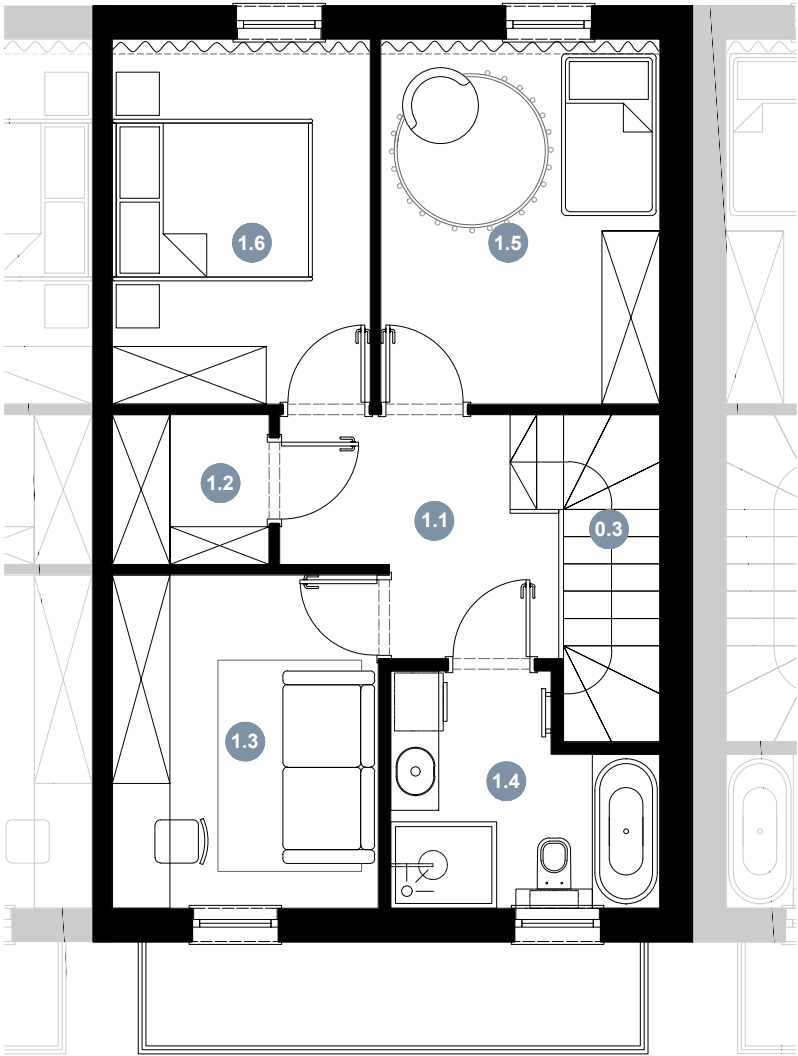

tel. 694 350 004

e-mail: biuro@mkk-invest.pl

NIP: 5170464913