


SIELSKI ZAKĄTEK

ul. Partyzantów  
 Głogów Małopolski

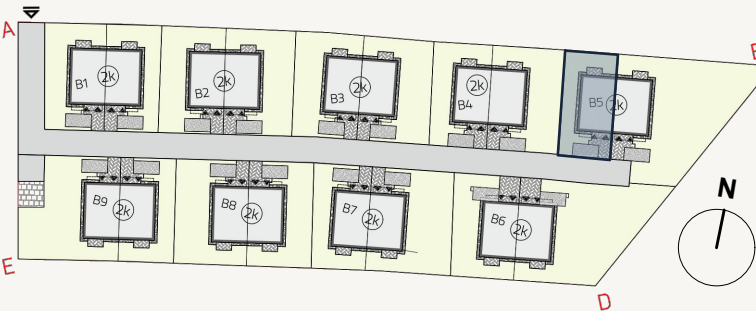

NUMER DOMU: B5  
 NUMER MIESZKANIA: M9

POWIERZCHNIA DZIAŁKI: 208,14 m<sup>2</sup>  
 POWIERZCHNIA MIESZKANIA: 123,18 m<sup>2</sup>


|     |                          |                      |
|-----|--------------------------|----------------------|
| 0.1 | Wiatrołap                | 3,41 m <sup>2</sup>  |
| 0.2 | Korytarz, kuchnia, salon | 41,45 m <sup>2</sup> |
| 0.3 | WC                       | 1,37 m <sup>2</sup>  |
| 0.4 | Klatka schodowa          | 2,88 m <sup>2</sup>  |
| 0.5 | Garaż                    | 13,27 m <sup>2</sup> |

PARTER POW. UŻYTKOWA  
 62,38 m<sup>2</sup>


|     |                 |                      |
|-----|-----------------|----------------------|
| 0.4 | Klatka schodowa | 2.07 m <sup>2</sup>  |
| 1.1 | Korytarz        | 7,08 m <sup>2</sup>  |
| 1.2 | Łazienka        | 6,01 m <sup>2</sup>  |
| 1.3 | Sypialnia       | 9,07 m <sup>2</sup>  |
| 1.4 | Sypialnia       | 9,66 m <sup>2</sup>  |
| 1.5 | Garderoba       | 3,40 m <sup>2</sup>  |
| 1.6 | Sypialnia       | 11,05 m <sup>2</sup> |
| 1.7 | Sypialnia       | 12,46 m <sup>2</sup> |

PIĘTRO POW. UŻYTKOWA  
 60,8 m<sup>2</sup>

PARTER

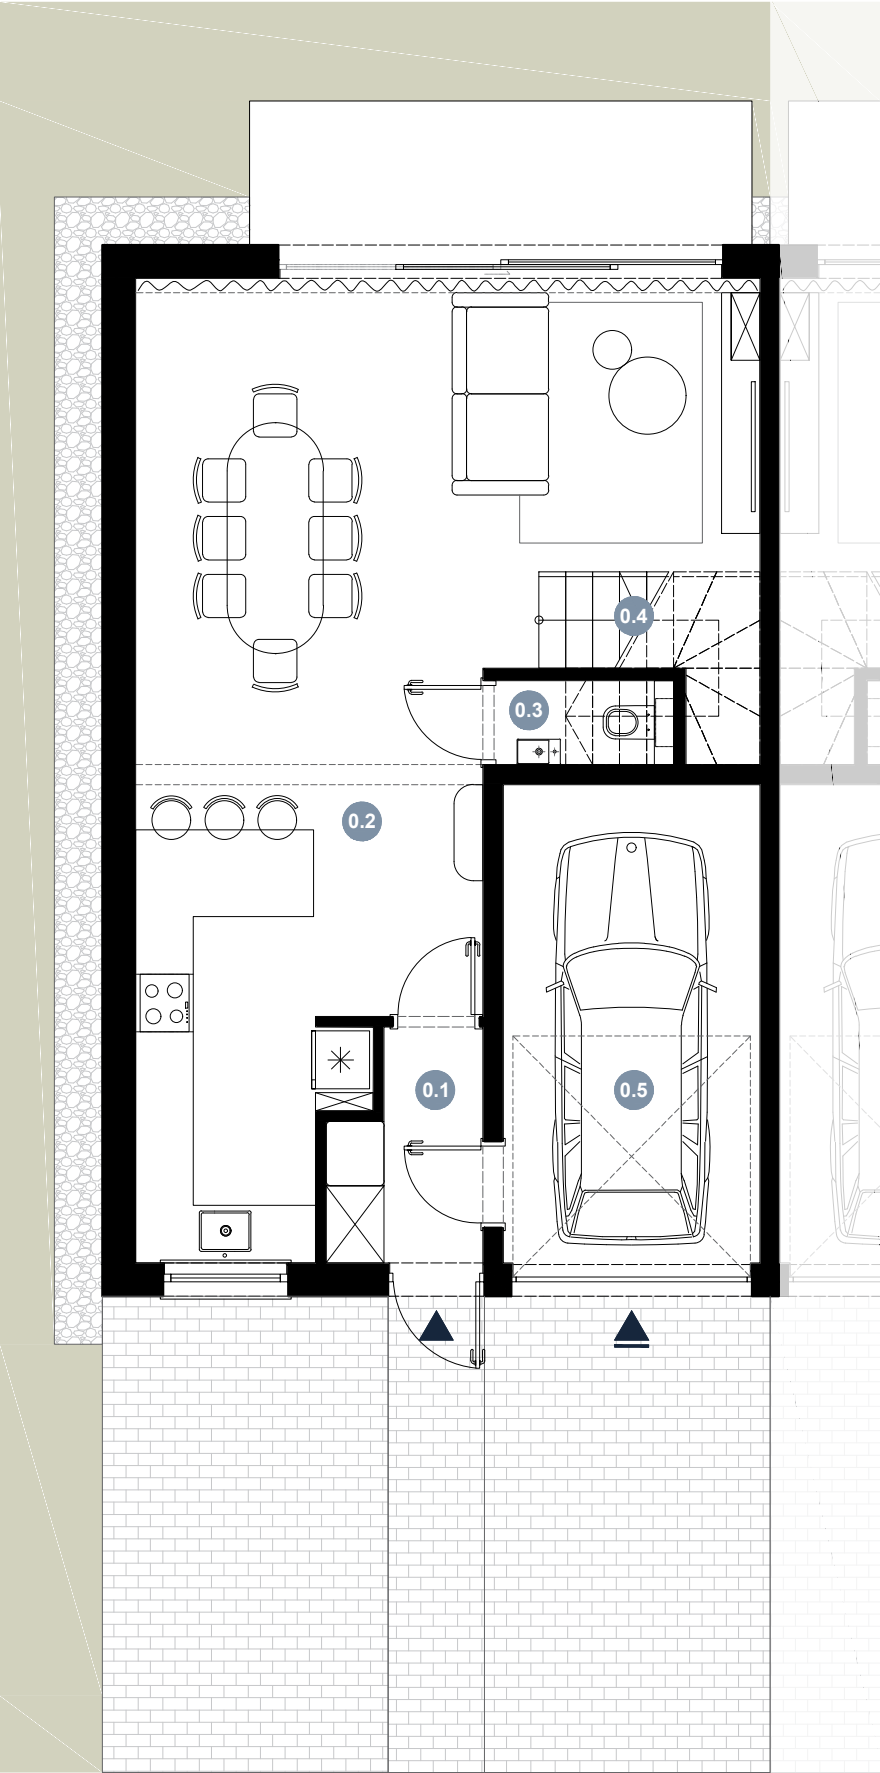

PIĘTRO

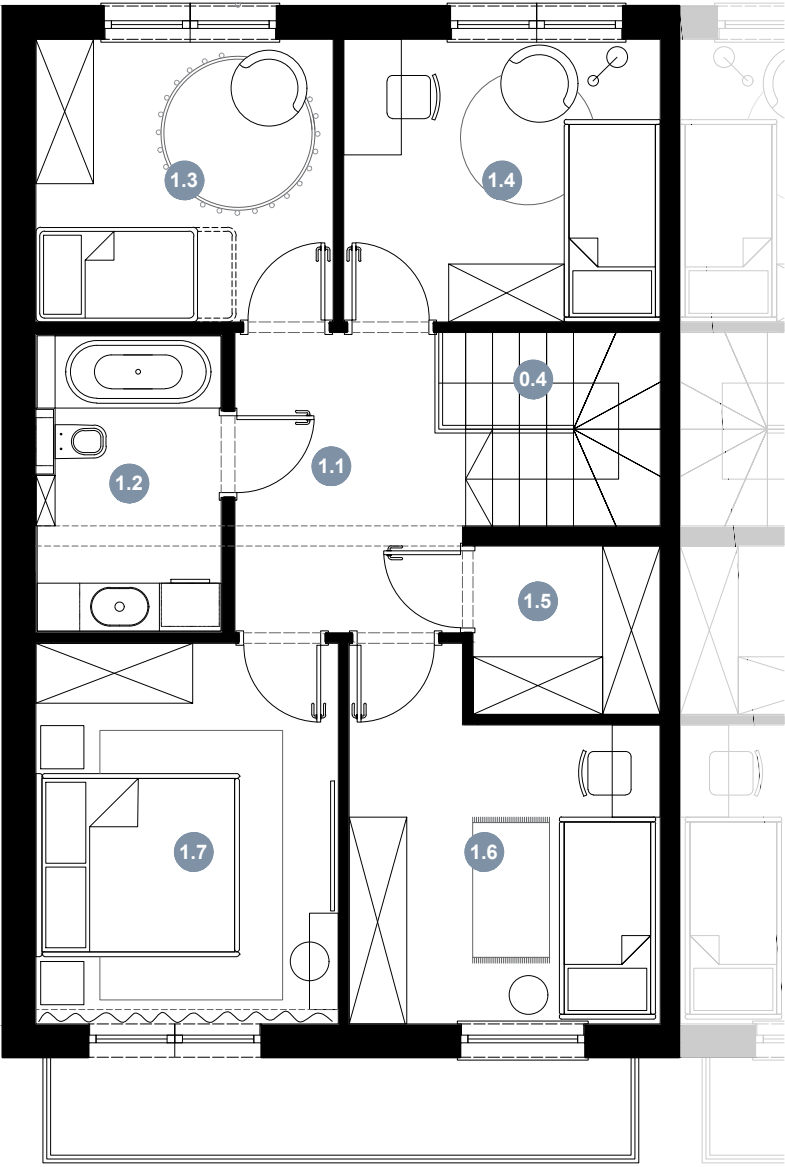

tel. 694 350 004

e-mail: [biuro@mkk-invest.pl](mailto:biuro@mkk-invest.pl)

NIP: 5170447139



Wskazane na niniejszej karcie wymiary oraz powierzchnie mogą się różnić w stosunku do rzeczywistych, co zostanie uwzględnione w cenie lokalu zgodnie z umową deweloperską. Rzeczywiste wymiary oraz powierzchnie określone będą w oparciu o inwentaryzację sporządzoną po zakończeniu budowy. Powierzchnia użytkowa poszczególnych pomieszczeń i lokalu została podana zgodnie z normą PN-ISO 9836:1997. Rozwiązania funkcjonalne (w tym położenie oraz wymiary okien, drzwi, grzejników, itp.) wskazane na niniejszej Karcie mogą się różnić w stosunku do rzeczywistych. Aranżacja, umeblowanie i wyposażenie lokalu widoczne na niniejszej Karcie wrysowane jest jedynie jako przykładowe - nie stanowi ono elementów wyposażenia lokalu. Standard wykończenia oraz zakres wyposażenia lokalu określone zostaną w umowie deweloperskiej. Zamieszczoną na niniejszej Karcie wizualizację należy traktować jedynie jako poglądową, ostateczna forma i wygląd budynku mogą ulec zmianie.