


SIELSKI ZAKĄTEK

ul. Partyzantów
 Głogów Małopolski

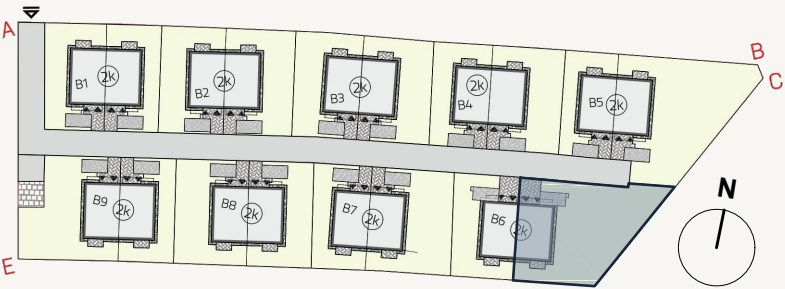

NUMER DOMU:
 B6

NUMER MIESZKANIA:
 M11

POWIERZCHNIA DZIAŁKI:
 455,14 m²

POWIERZCHNIA MIESZKANIA:
 123,18 m²


0.1	Wiatrołap	3,41 m ²
0.2	Korytarz, kuchnia, salon	41,45 m ²
0.3	WC	1,37 m ²
0.4	Klatka schodowa	2,88 m ²
0.5	Garaż	13,27 m ²

PARTER POW. UŻYTKOWA
 62,38 m²


0.4	Klatka schodowa	2.07 m ²
1.1	Korytarz	7,08 m ²
1.2	Łazienka	6,01 m ²
1.3	Sypialnia	9,07 m ²
1.4	Sypialnia	9,66 m ²
1.5	Garderoba	3,40 m ²
1.6	Sypialnia	11,05 m ²
1.7	Sypialnia	12,46 m ²

PIĘTRO POW. UŻYTKOWA
 60,8 m²

PARTER

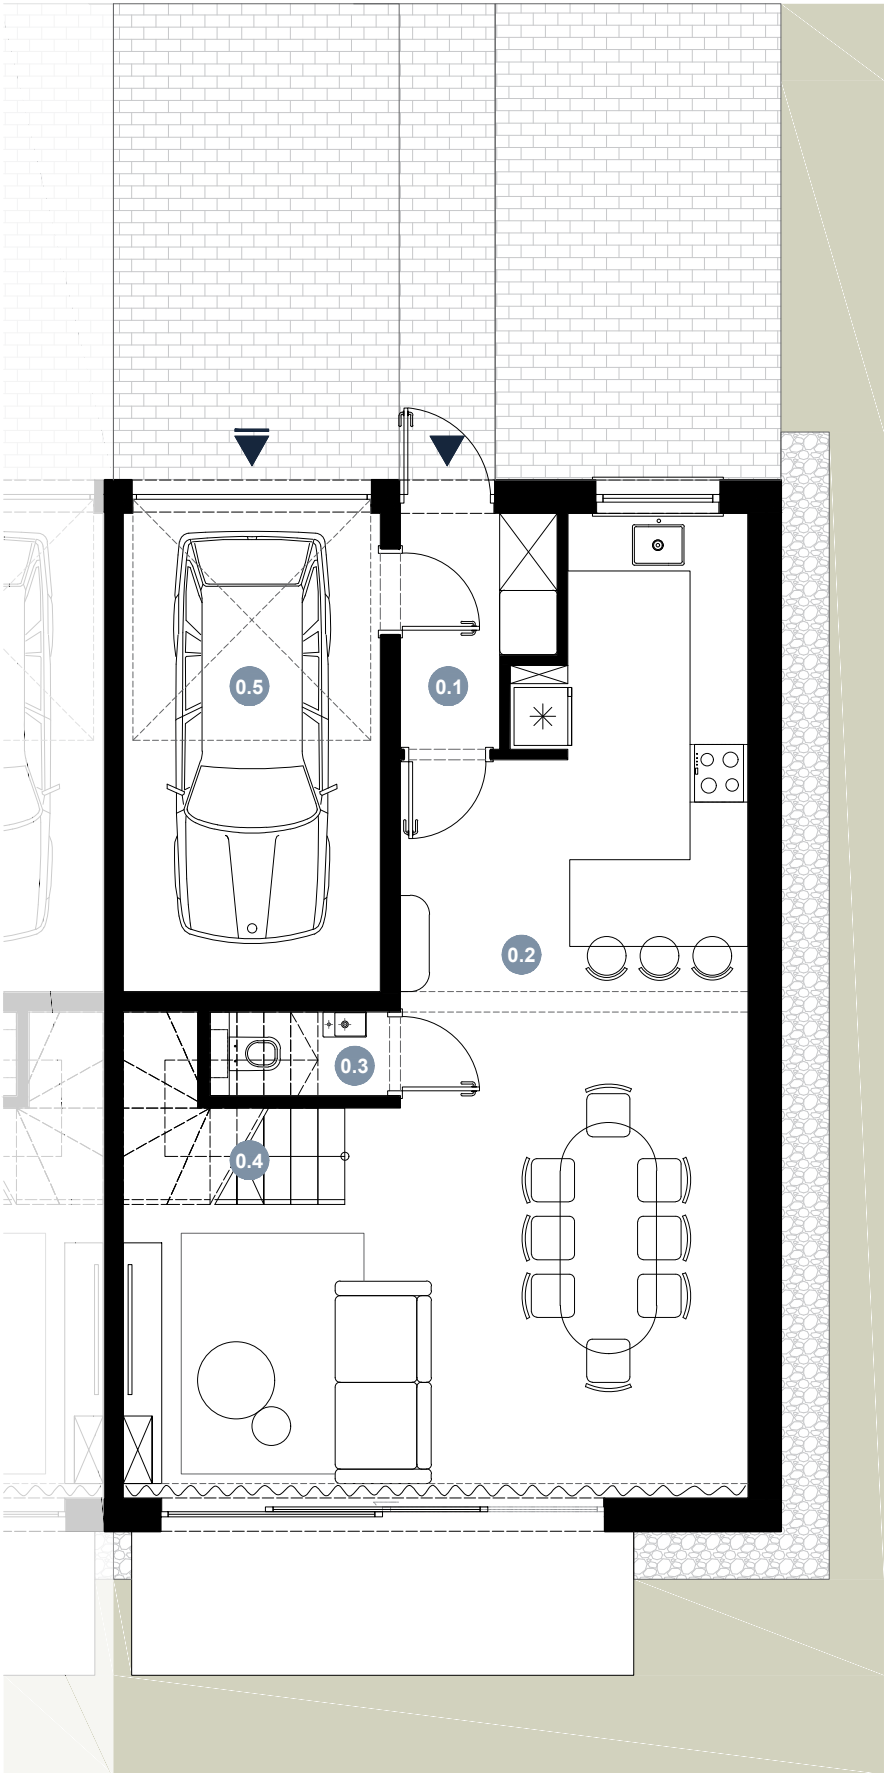

PIĘTRO

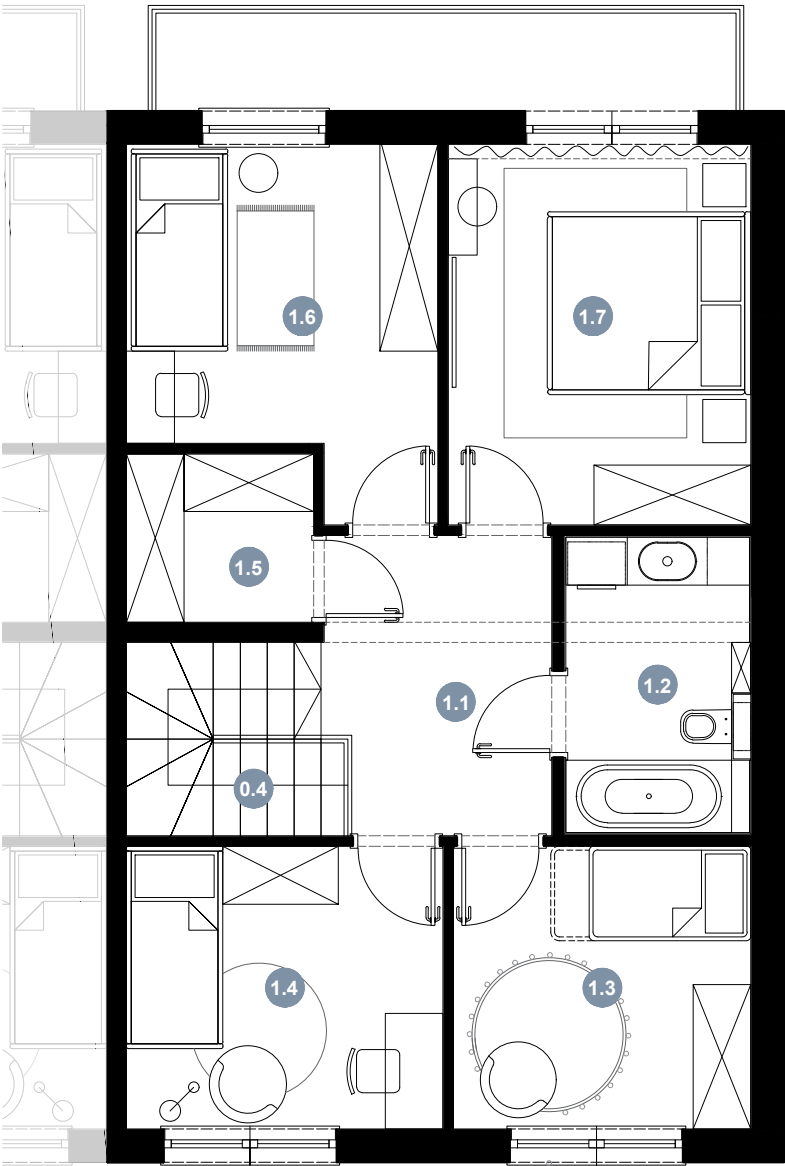

tel. 694 350 004

e-mail: biuro@mkk-invest.pl

NIP: 5170447139