

SIELSKI ZAKĄTEK

ul. Partyzantów  
 Głogów Małopolski



NUMER DOMU:  
 B7

NUMER MIESZKANIA:  
 M13

POWIERZCHNIA DZIAŁKI:  
 324,34 m<sup>2</sup>

POWIERZCHNIA MIESZKANIA:  
 123,18 m<sup>2</sup>


|     |                          |                      |
|-----|--------------------------|----------------------|
| 0.1 | Wiatrołap                | 3,41 m <sup>2</sup>  |
| 0.2 | Korytarz, kuchnia, salon | 41,45 m <sup>2</sup> |
| 0.3 | WC                       | 1,37 m <sup>2</sup>  |
| 0.4 | Klatka schodowa          | 2,88 m <sup>2</sup>  |
| 0.5 | Garaż                    | 13,27 m <sup>2</sup> |

PARTER POW. UŻYTKOWA  
 62,38 m<sup>2</sup>


|     |                 |                      |
|-----|-----------------|----------------------|
| 0.4 | Klatka schodowa | 2.07 m <sup>2</sup>  |
| 1.1 | Korytarz        | 7,08 m <sup>2</sup>  |
| 1.2 | Łazienka        | 6,01 m <sup>2</sup>  |
| 1.3 | Sypialnia       | 9,07 m <sup>2</sup>  |
| 1.4 | Sypialnia       | 9,66 m <sup>2</sup>  |
| 1.5 | Garderoba       | 3,40 m <sup>2</sup>  |
| 1.6 | Sypialnia       | 11,05 m <sup>2</sup> |
| 1.7 | Sypialnia       | 12,46 m <sup>2</sup> |

PIĘTRO POW. UŻYTKOWA  
 60,8 m<sup>2</sup>

PARTER

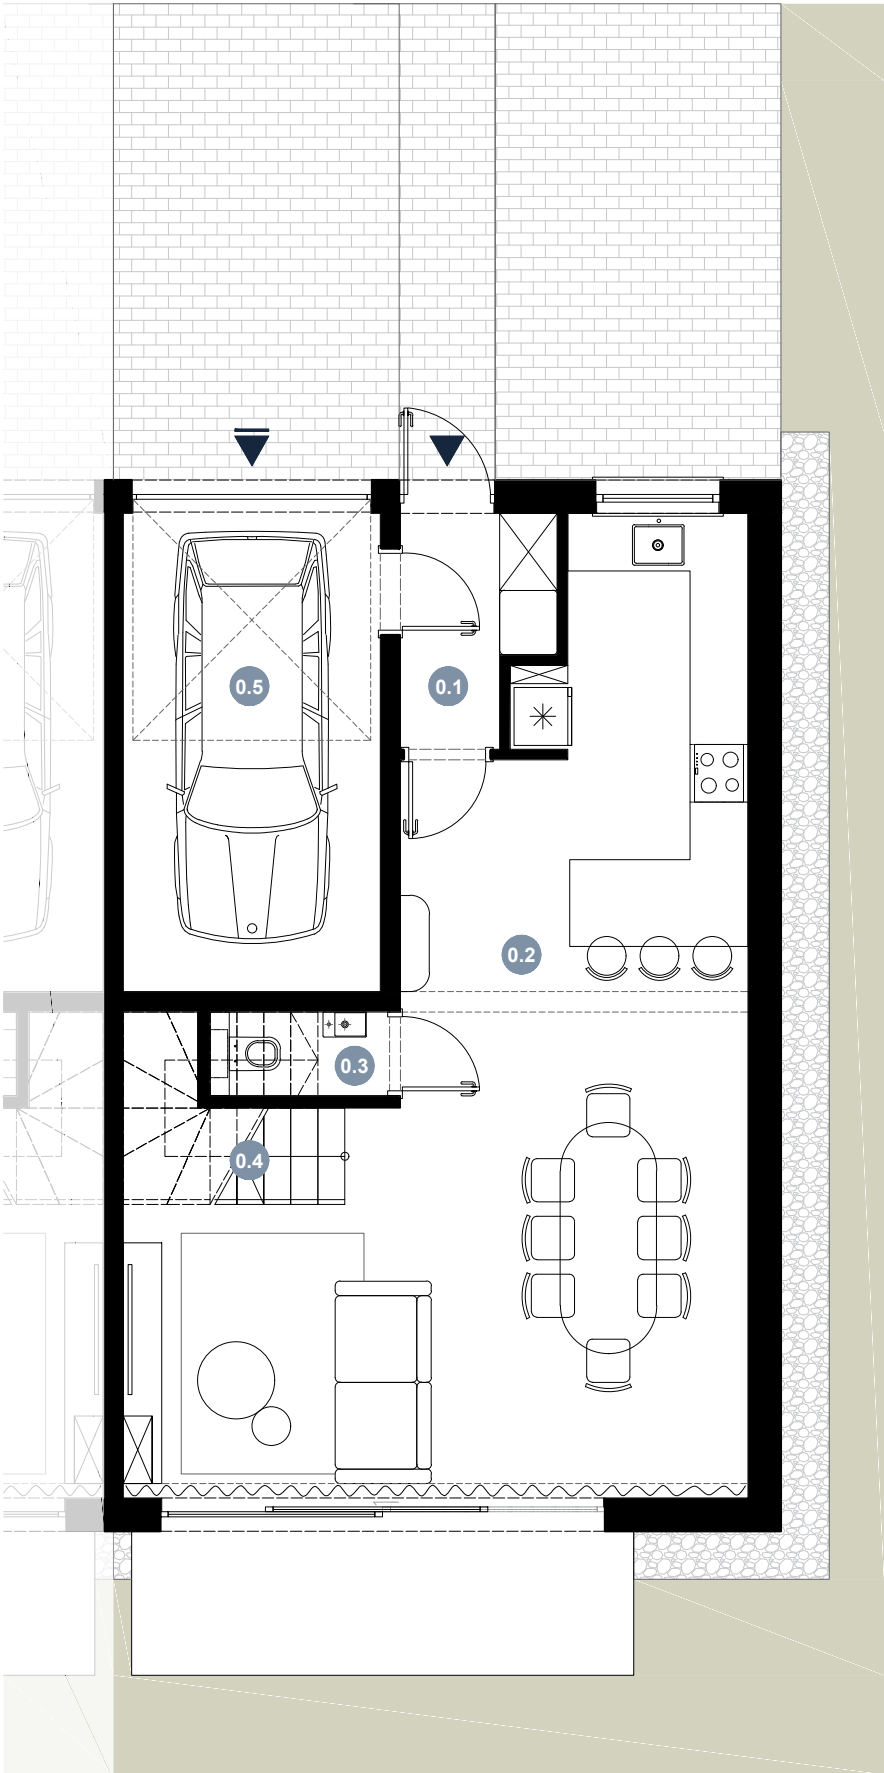

PIĘTRO

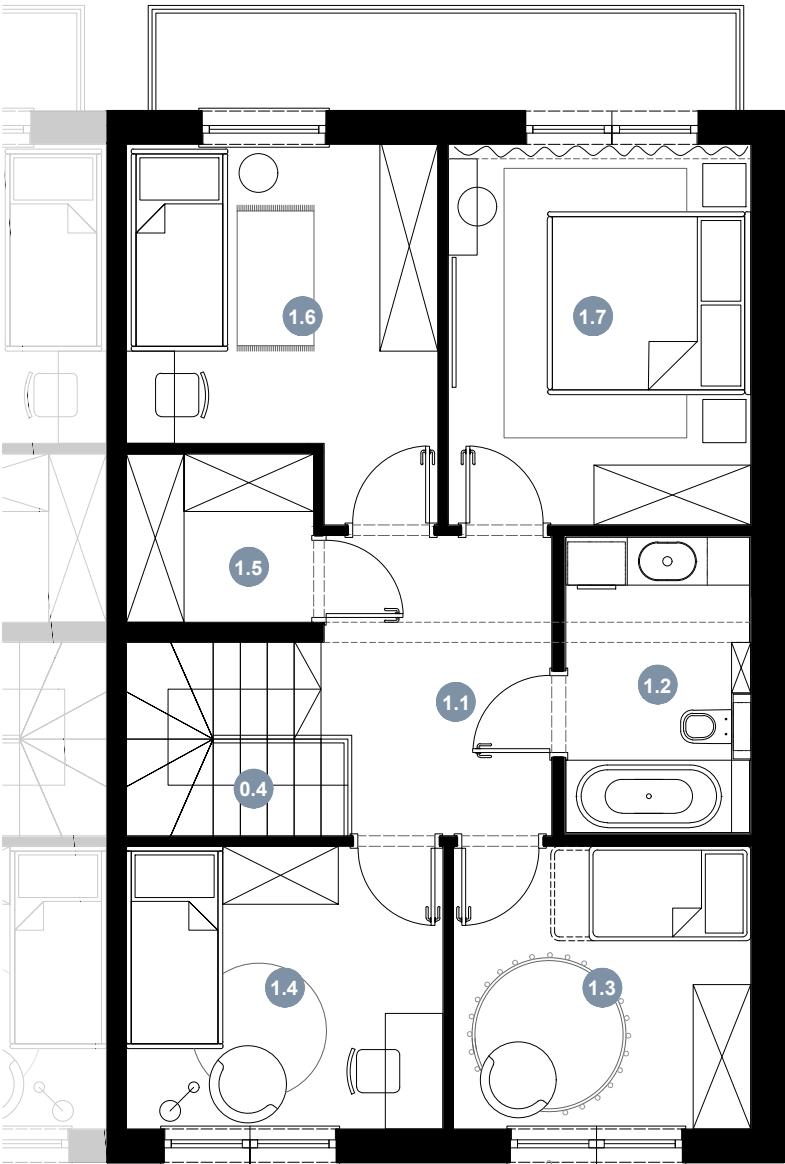

tel. 694 350 004

e-mail: [biuro@mkk-invest.pl](mailto:biuro@mkk-invest.pl)

NIP: 5170447139